



PLANTA BAIXA

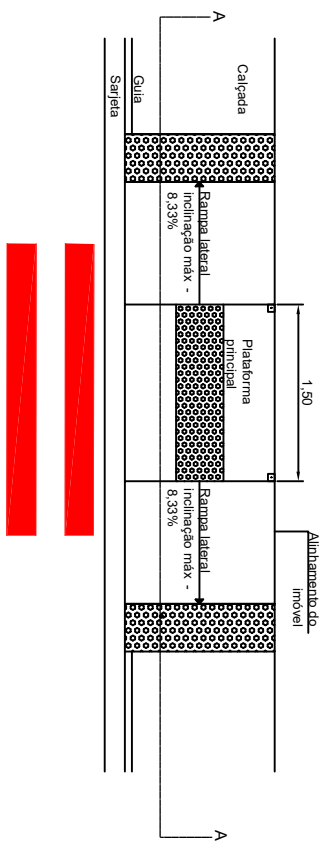


DETALHE RAMPA ACESSÍVEL

Escala - 1:20

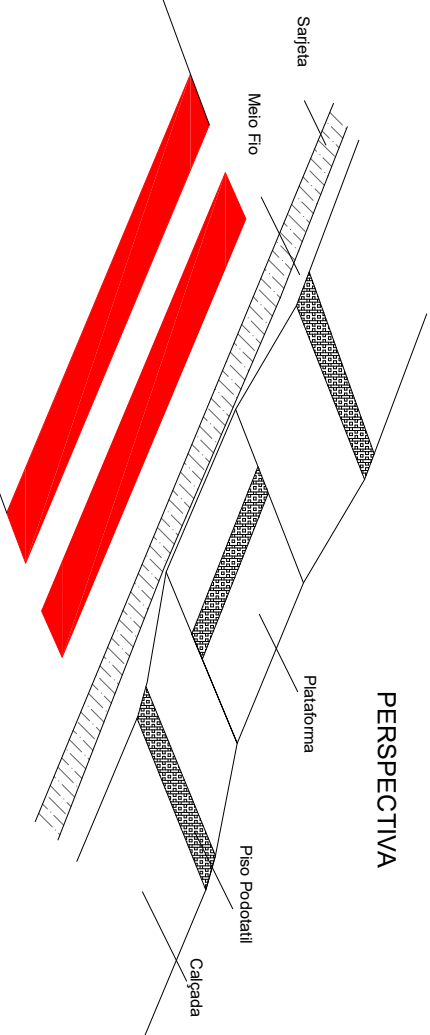


PERSPECTIVA

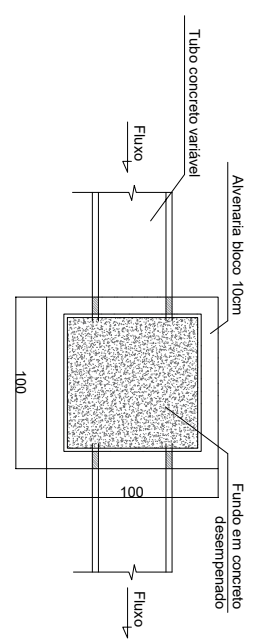


DETALHE CAIXA DE PASSAGEM(CP)

Escala - 1:20

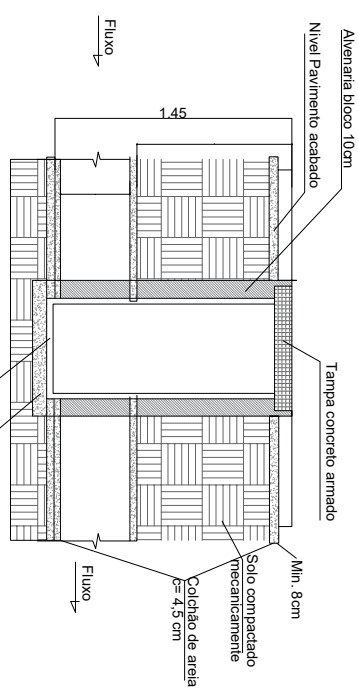

CORTE AA

Escala - 1:20

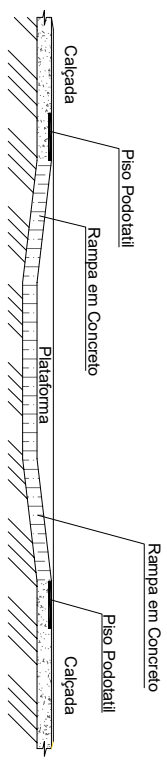

ANOTAÇÃO DE RESPONSABILIDADE TÉCNICA (ART)		EQUIPE DE TRABALHO		ASSINATURAS		SUPERVISÃO DO PROJETO		CONTÉUDO		IDENTIFICAÇÃO	
PROJETO	EXTENSÃO	PROF. RESPONSÁVEL	PROF. COLABORADOR	PROF. RESPONSÁVEL	PROF. COLABORADOR	PROJETO	DATA	PROJETO	FOLHA	PROJETO	DATA
						PP 8/2023	28/04/2023	01	04/05	PP 8/2023	28/04/2023
OBSERVAÇÕES		REVISÃO		DATA		DESCRIÇÃO DA MODIFICAÇÃO E/OU REVISÃO		PROJETO RAMPA DE ACESSIBILIDADE		MUNICÍPIO DE CAPELA NOVA - MG	
								DETA LHE DE RAMPA		MUNICÍPIO DE CAPELA NOVA - MG	
								CAIXA DE PASSAGEM		MUNICÍPIO DE CAPELA NOVA - MG	
								PAVIMENTAÇÃO		MUNICÍPIO DE CAPELA NOVA - MG	

ATIVA
CONSULTORIA & PROJETOS