
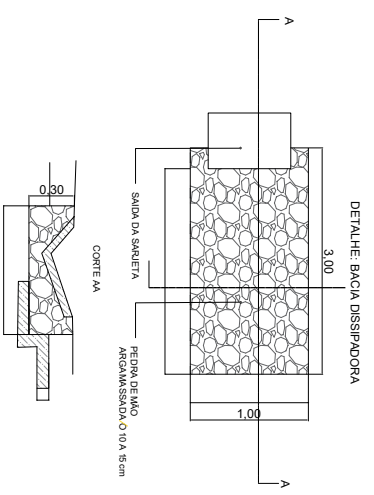
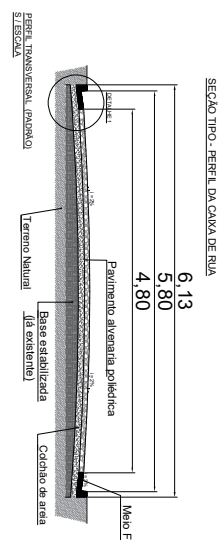
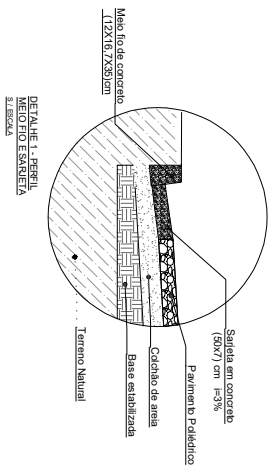
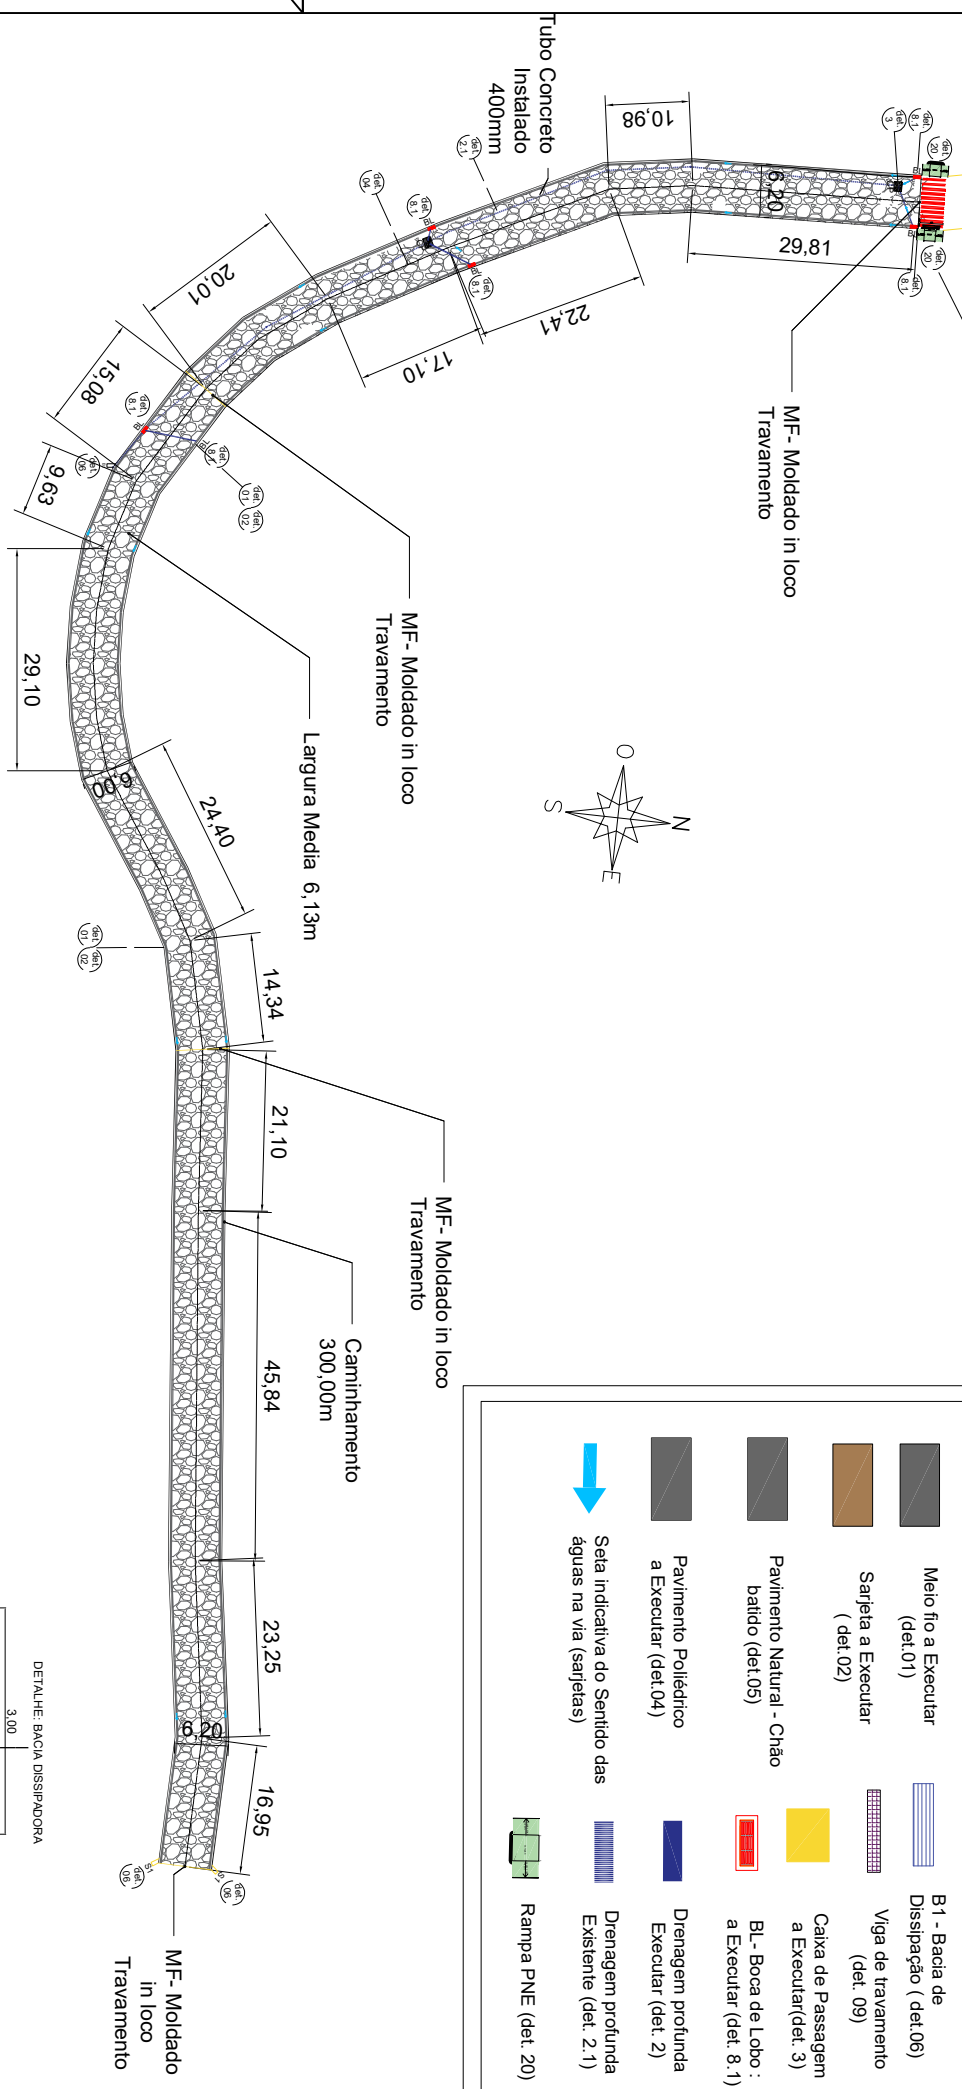


LEGENDA / SIMBOLOGIA

	Meio fio a Executar (det.01)		B1 - Bacia de Disposição (det.06)
	Sarjeta a Executar (det.02)		Viga de travamento (det. 09)
	Pavimento Natural - Chão batido (det.05)		Caixa de Passagem a Executar(det. 3)
	Pavimento Polidétrico a Executar (det.04)		BL - Boca de Lobo : a Executar (det. 8.1)
	Seta indicativa do Sentido das águas na via (sarjetas)		Drenagem profunda Executar (det. 2)
	Rampa PNE (det. 20)		Drenagem profunda Existente (det. 2.1)

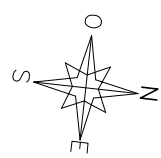

ANOTAÇÃO DE RESPONSABILIDADE TÉCNICA (ART)		EQUIPE DE TRABALHO		PREFEITURA MUNICIPAL DE CAPELA NOVA - MG		SUPERVISÃO DO PROJETO	
REV	DATA	PROJETO	RESPONSÁVEL	R. LOPES ASSIS - 09 - CARIÑO	PROJETO DE PAVIMENTO EM POLIDÉDRICO	PP 8/2023	28/04/2023
OBSERVAÇÕES		DESCRIÇÃO DA MODIFICAÇÃO E/OU REVISÃO	ASSINATURAS	PROJETO DE PAVIMENTO EM POLIDÉDRICO	PROJETO EXECUTIVO RUA EMILIO DA COSTA	CONSELTORIA & PROJETOS	01/03
PRIMÁRIO 2x1 - ALTEIRO 207x227mm		EXTENSÃO 241 x 254 mm		PROJETO DE PAVIMENTO EM POLIDÉDRICO		CONSELTORIA & PROJETOS	