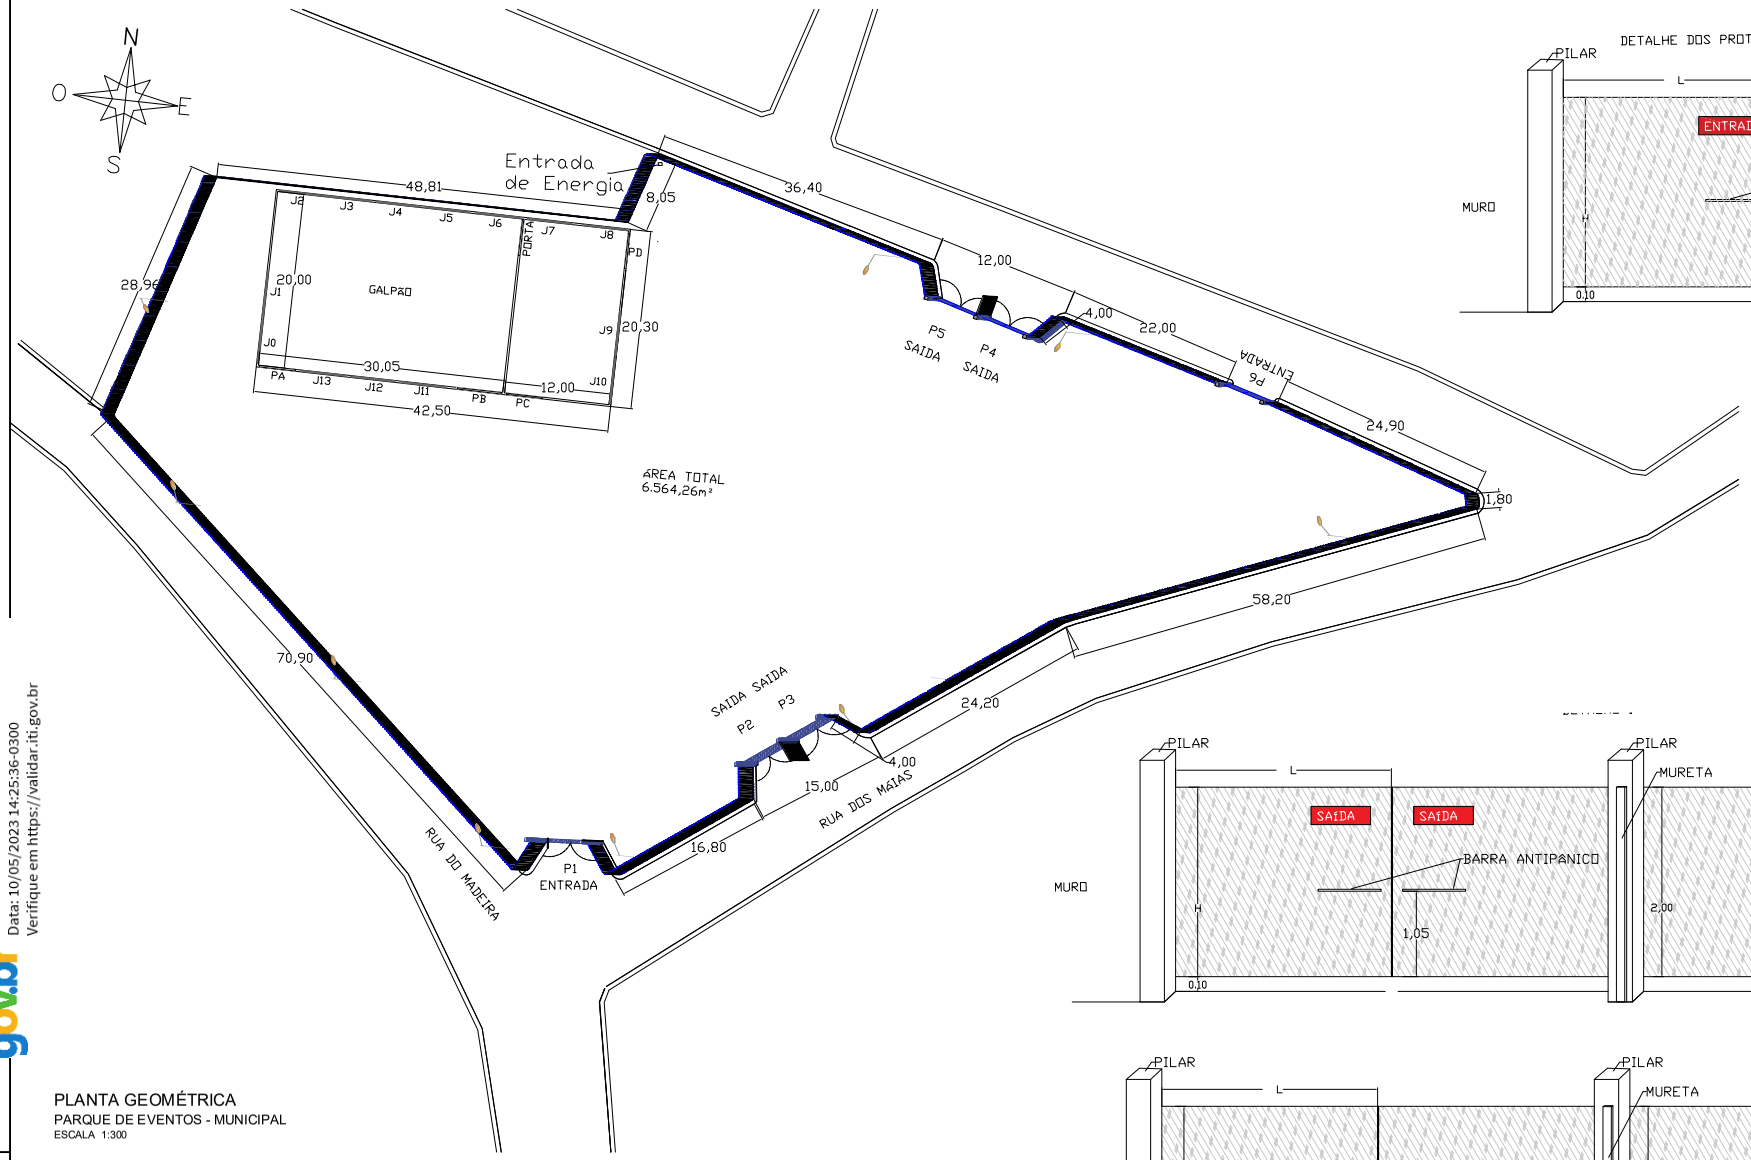

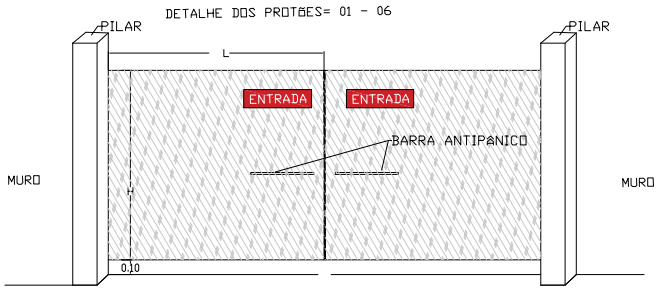

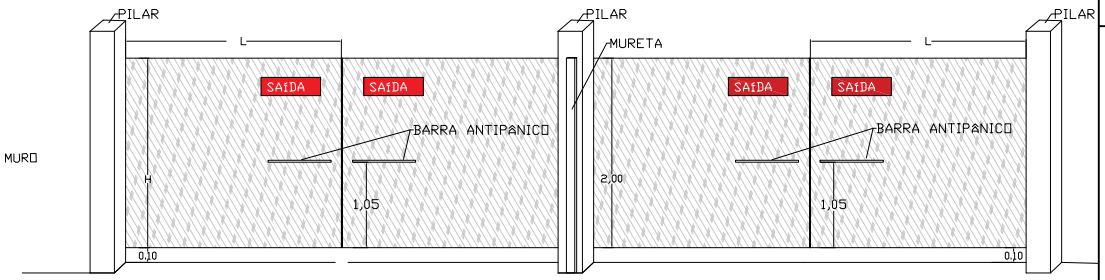

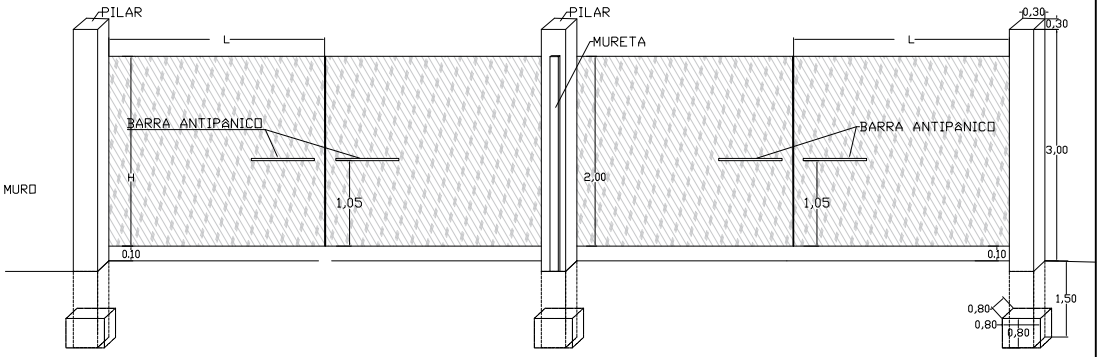

PLANTA GEOMÉTRICA
PARQUE DE EVENTOS - MUNICIPAL
ESCALA 1:300

PORTA	= 3,00X2,50
PORTÃO A	= 5,00X3,90
PORTÃO B	= 4,00X3,90
PORTÃO C	= 4,00X3,90
PORTÃO D	= 3,00X3,90
BASCULAS (J)	= 5,00X1,20

PORTÃO DUAS BANDEIRAS P1	= 6,00X2,10
PORTÃO DUAS BANDEIRAS P2 E P3	= 6,00X2,10
PORTÃO DUAS BANDEIRAS P4 E P5	= 5,00X2,10
PORTÃO DUAS BANDEIRAS P6	= 5,00X2,10

ANOTAÇÃO DE RESPONSABILIDADE TÉCNICA (ART)
ART:

OBSERVAÇÕES

REV.	DATA	DESCRIÇÃO DA MODIFICAÇÃO E/OU REVISÃO

EQUIPE DE TRABALHO
RAFAEL COELHO TAFURI MOTA — CREA: 248834/D-MG

ASSINATURAS
PREFEITURA MUNICIPAL DE CAPELA NOVA - MG
RUA LOPES ASSIS Nº06 - CENTRO
ADELMO DE REZENDE MOREIRA — PREFEITO MUNICIPAL

ASSINATURAS
SUPERVISÃO DO PROJETO

IDENTIFICAÇÃO
PROJETO DE REFORMA DO PARQUE DE EVENTOS
MUNICÍPIO DE CAPELA NOVA / MG

CONTEÚDO
PROJETO EXECUTIVO
PLANTA BAIXA - DETALHES

PROJETO	PP 06/2023
DATA	27/04/2023
ESCALA	ARQUITETURA
FOLHA	01/04

CONSULTORIA & PROJETOS
RUA PEDRO DOS SANTOS COELHO - CENTRO - 36A. DOS REMÉDIOS
CEP: 36.870-000 - MG
Tel: 3384 0749

FORMATO A1 - INTERNO: 801 x 574 mm.
EXTERNO: 841 x 594 mm.

Documento assinado digitalmente
RAFAEL COELHO TAFURI MOTA
Data: 10/05/2023 14:25:36-0300
Verifique em https://validar.iti.gov.br
gov.br