# PLANTA DE DRENAGEM

RUA EMÍLIO DA COSTA

ESCALA 1:350

ASSINADO DIGITALMENTE
ADELMO DE REZENDE MOREIRA
A conformidade com a assinatura pode ser verificada em:
http://serpro.gov.br/assinador-digital
SERPRO

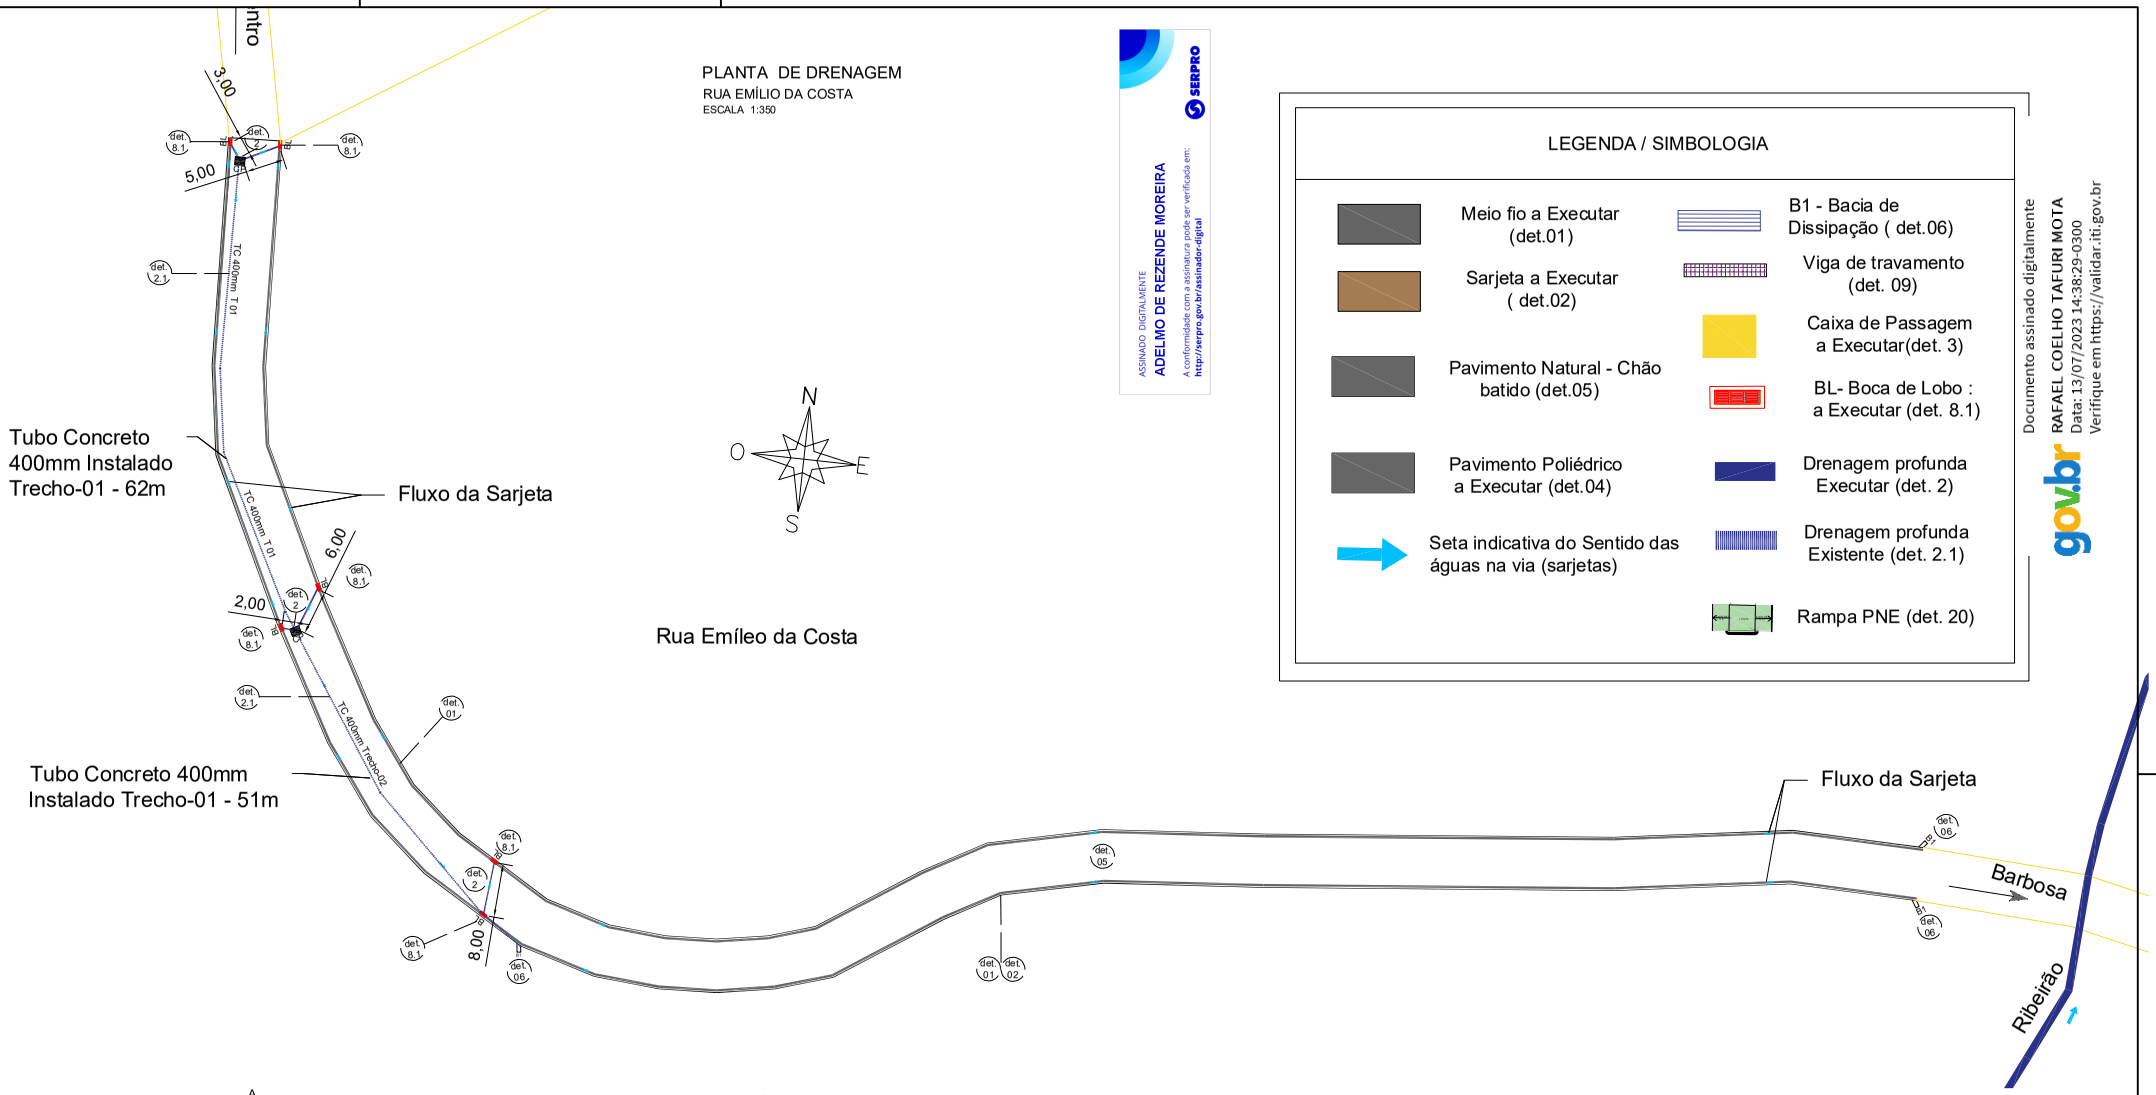


## LEGENDA / SIMBOLOGIA

- Meio fio a Executar (det.01)
- Sarjeta a Executar ( det.02)
- Pavimento Natural - Chão batido (det.05)
- Pavimento Poliédrico a Executar (det.04)
- Seta indicativa do Sentido das águas na via (sarjetas)
- B1 - Bacia de Dissipação ( det.06)
- Viga de travamento (det. 09)
- Caixa de Passagem a Executar(det. 3)
- BL- Boca de Lobo : a Executar (det. 8.1)
- Drenagem profunda Executar (det. 2)
- Drenagem profunda Existente (det. 2.1)
- Rampa PNE (det. 20)

Documento assinado digitalmente
RAFAEL COELHO TAFURI MOTA
Data: 13/07/2023 14:38:29-0300
Verifique em https://validar.iti.gov.br
gov.br

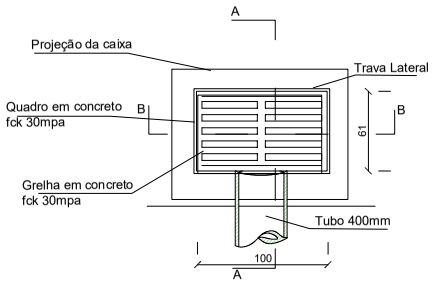


Corte BB

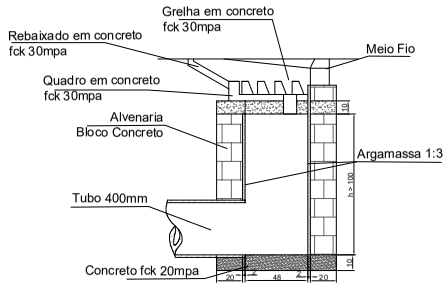


Corte AA

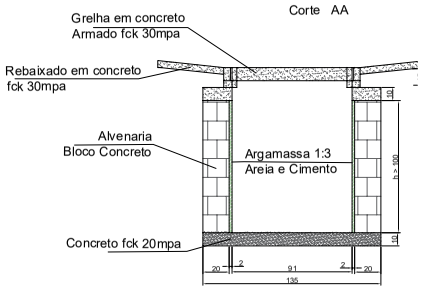


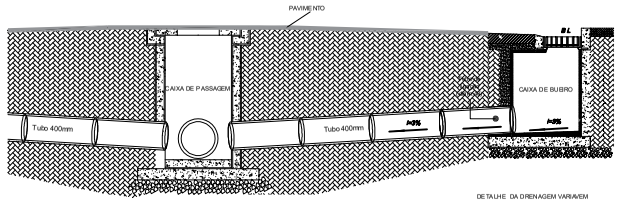


| | | | | | | |
|---|---|---|---|---|---|---|
| ANOTAÇÃO DE RESPONSABILIDADE TÉCNICA (ART): | | | EQUIPE DE TRABALHO | PREFEITURA MUNICIPAL DE CAPELA NOVA - MG<br>R. LOPES ASSIS, 06 - CENTRO | SUPERVISÃO DO PROJETO | IDENTIFICAÇÃO: PROJETO DE PAVIMENTO EM POLIÉDRICO<br>MUNICÍPIO DE CAPELA NOVA / MG |
| OBSERVAÇÕES | REV. | DATA / DESCRIÇÃO DA MODIFICAÇÃO E/OU REVISÃO | RAFAEL COELHO TAFUI MOTA CREA: 248834/D-MG | ASSINATURAS: ADELMO DE REZENDE MOREIRA PREFEITO MUNICIPAL | ASSINATURAS | CONTEÚDO: PROJETO DRENAGEM RUA EMILIO DA COSTA |

| | |
|---|---|
| PROJETO | PP 8/2023 |
| DATA | 28/04/2023 |
| ASSUNTO | PAVIMENTAÇÃO |
| FOLHA | 02/05 |

ATIVA CONSULTORIA & PROJETOS
RUA PEDRO DOS SANTOS COELHO - CENTRO - 35A. DOS REMEDIOS
CEP: 36.315-000 - MG
Tel: 32 98407 8168

FORMATO A1 - INTERNO: 801 x 574 mm.
EXTERNO: 841 x 594 mm.