PLANTA GEOMÉTRICA
RUA DOS MÁIAS
ESCALA 1:400

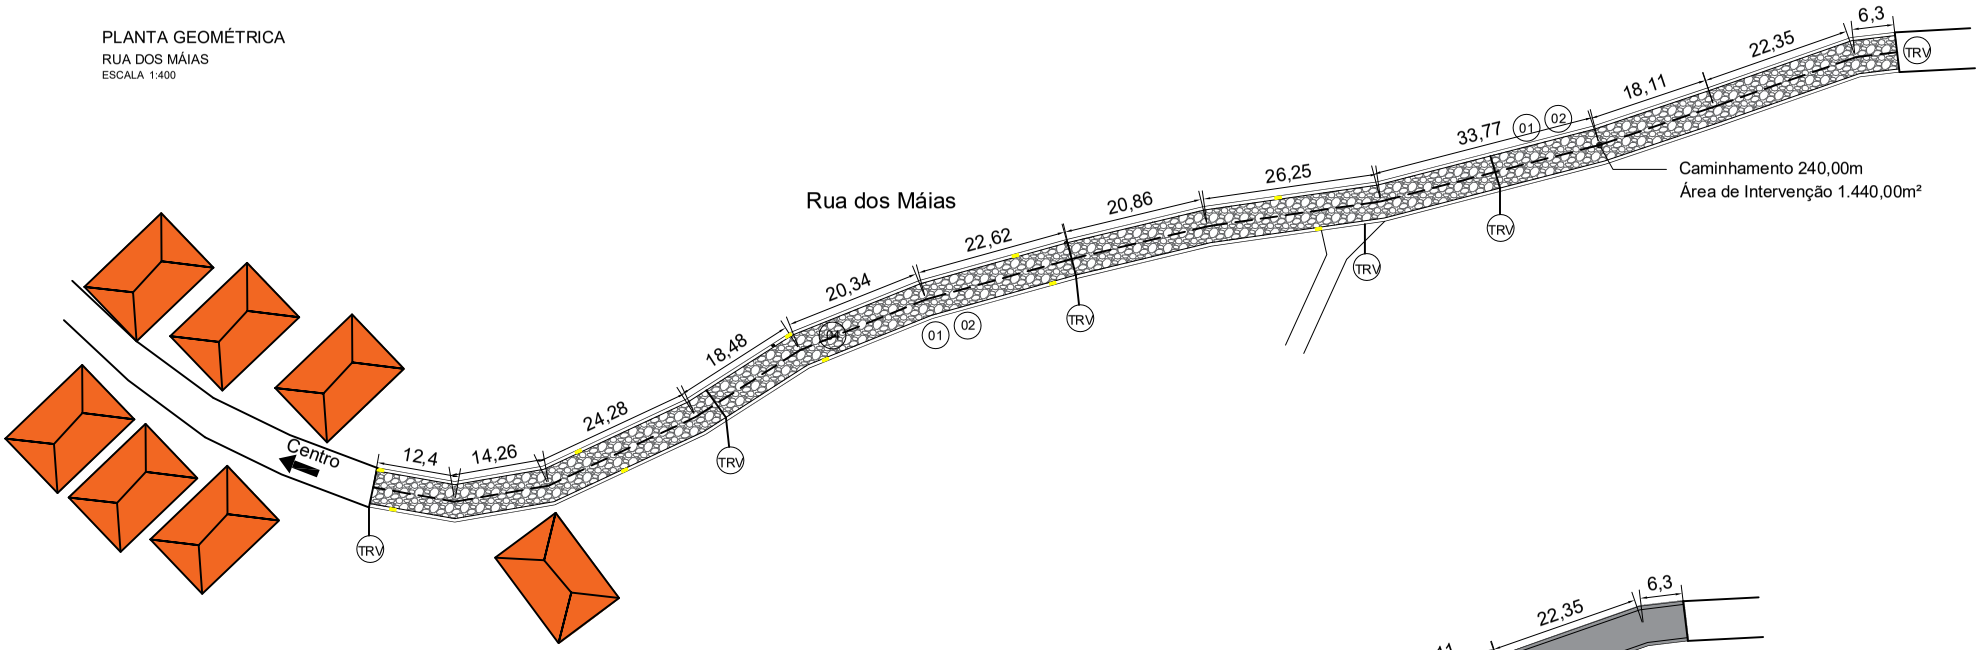

PLANTA DE DRENAGEM
RUA DOS MÁIAS
ESCALA 1:400

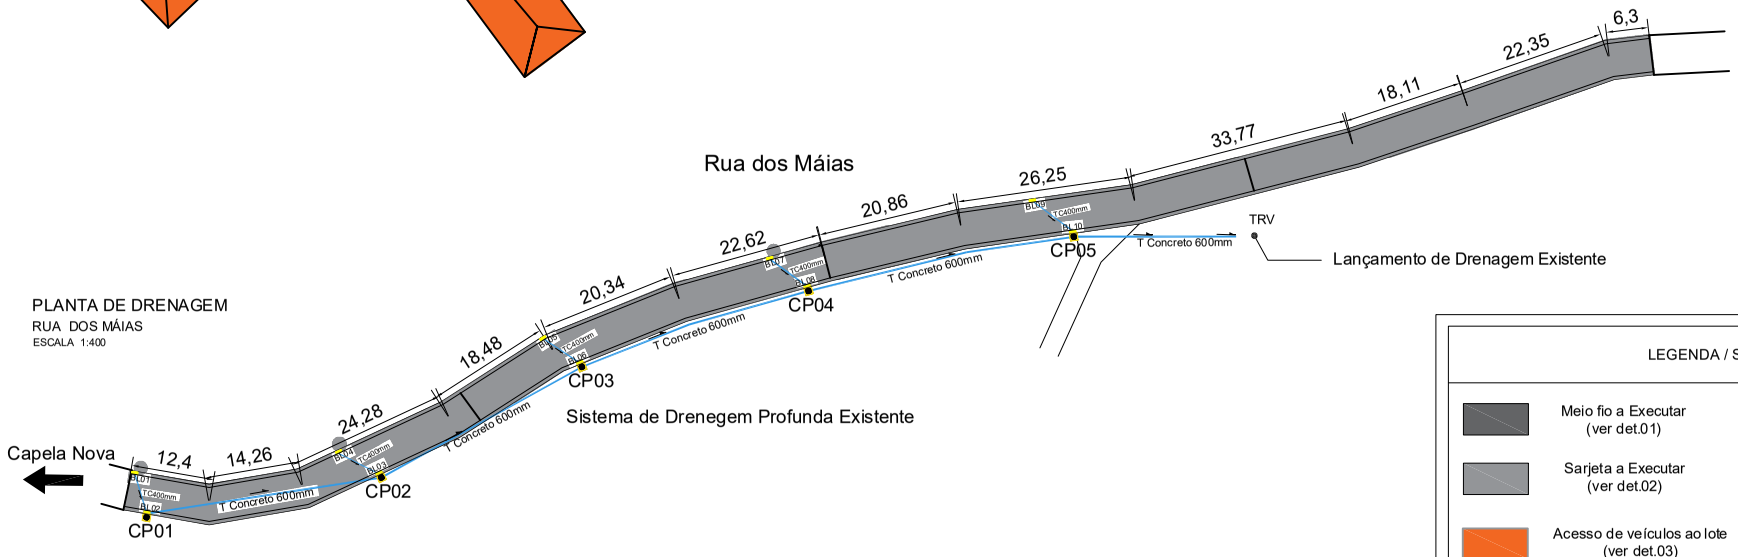

LEGENDA / SIMBOLOGIA

- Meio fio a Executar (ver det.01)
- Sarjeta a Executar (ver det.02)
- Acesso de veículos ao lote (ver det.03)
- Pavimento Poliédrico a Executar (ver det.04)
- Drenagem Prufunda Existente
- Boca de Lobo: (vide det.)
- Caixa de Passagem/ Poço de Visita (ver det.07)
- TRV Travamento a Executar
- Área Edificadas

ANOTAÇÃO DE RESPONSABILIDADE TÉCNICA (ART):
ART: MG
OBSERVAÇÕES

REV.	DATA	DESCRIÇÃO DA MODIFICAÇÃO E/OU REVISÃO

EQUIPE DE TRABALHO
RESPONSÁVEL TÉCNICO
RAFAEL COELHO TAFURI MOTA — CREA: 248834/D-MG
PROJETISTA
LUIZ AURIO DA SILVA — CPF 025682796 76

PREFEITURA MUNICIPAL DE CAPELA NOVA - MG
RUA LUOPES ASSIS N°06 - CENTRO
ASSINATURAS
ADELMO DE REZENDE MOREIRA — PREFEITO MUNICIPAL

SUPERVISÃO DO PROJETO
ASSINATURAS

IDENTIFICAÇÃO	PROJETO DE PAVIMENTAÇÃO EM POLIÉDRICO RUA DOS MÁIAS MUNICÍPIO DE CAPELA NOVA / MG	PROJETO	PP 08/2023
		DATA	17/10/2023
CONTEÚDO	PROJETO EXECUTIVO PAVIMENTAÇÃO EM POLIÉDRICO	CÓDIGO	PAVIMENTAÇÃO
		FOLHA	01/02

ATIVA CONSULTORIA & PROJETOS
RUA PEDRO DOS SANTOS COELHO - CENTRO - SRA. DOS REMÉDIOS
CEP: 36.215-000 - MG
Tel: 32 984 07 916

FORMATO A1 - INTERNO: 801 x 574 mm.
EXTERNO: 841 x 594 mm.