





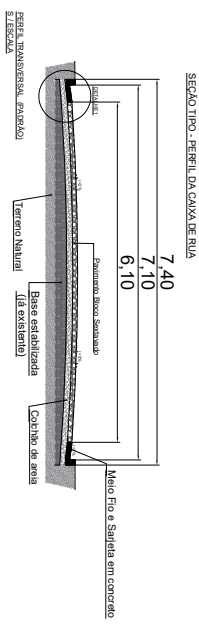

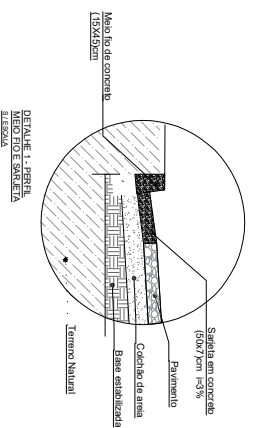

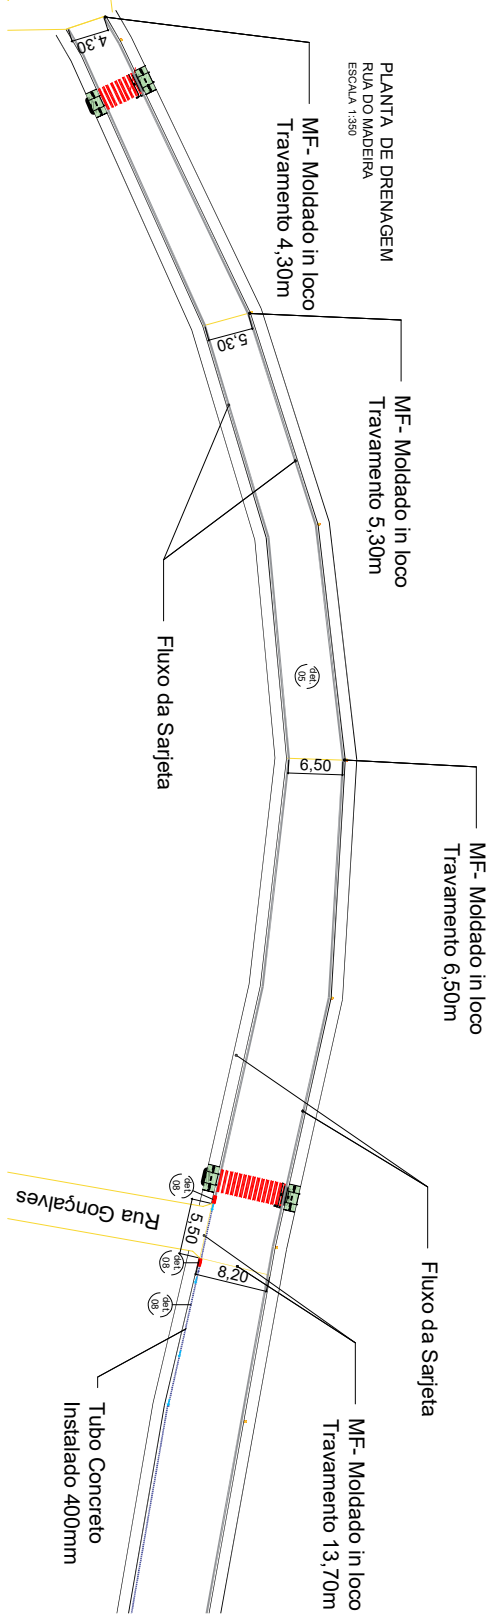



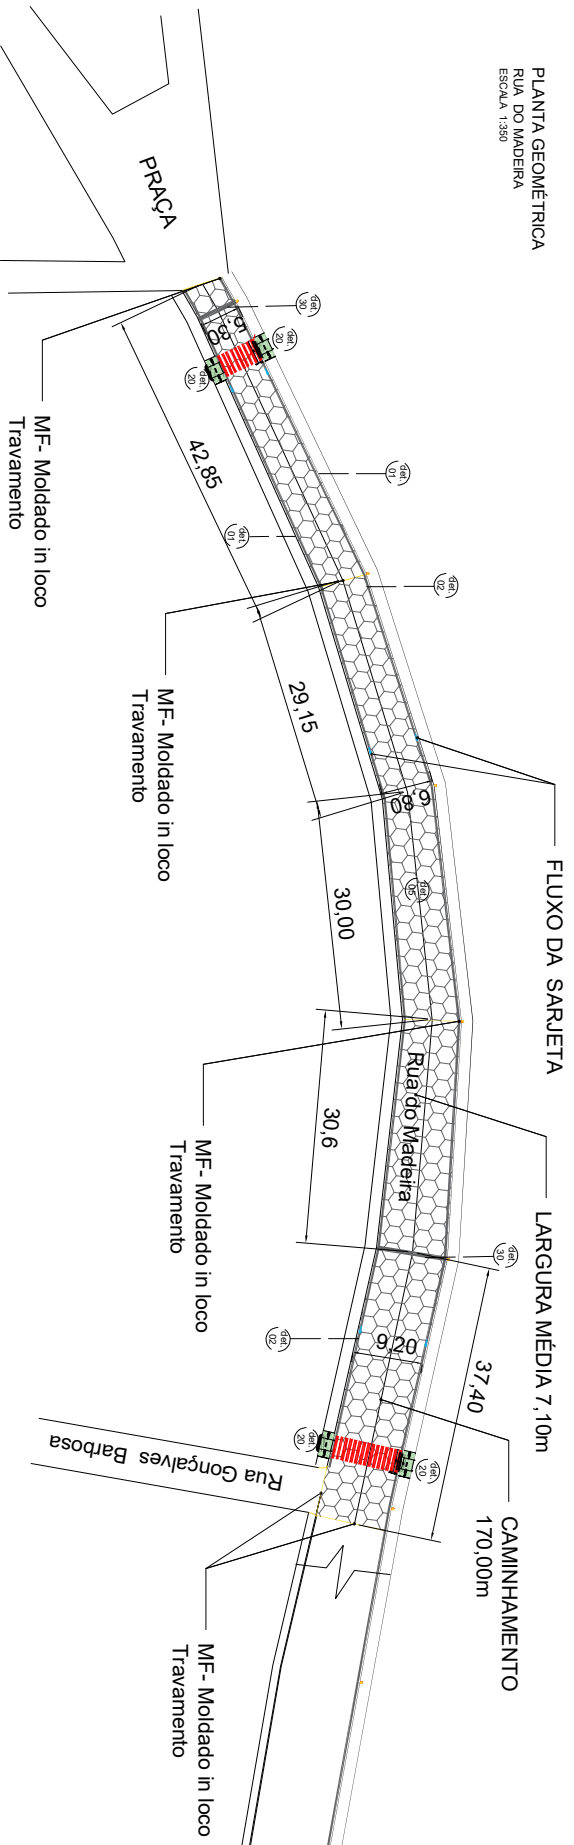


**PLANTA GEOMÉTRICA**  
 RUA DO MADEIRA  
 ESCALA 1:350



**LEGENDA / SIMBOLÓGIA**

-  P) Postes Existentes
-  Meio fio a Existente (det.01)
-  Sarjeta a Executar (det.02)
-  Acesso de veículos ao lote
-  Bloco seixado de concreto natural existente (det.05)
-  Pavimento de Bloco Seixado Executar (det.04)
-  Seta Indicativa do Sentido das águas na via (sarjetas)
-  Viga de travamento (det. 09)
-  Lombada Existente (det. 30)
-  Rampa PNE (det. 20)
-  Boca de Lobo / Drenagem : Existente (det. 08)

ANOTAÇÃO DE RESPONSABILIDADE TÉCNICA (ART)												
OBSERVAÇÕES												REV.
DESCRIÇÃO DA MODIFICAÇÃO E/OU REVISÃO												DATA
EQUIPE DE TRABALHO			ASSINATURAS			SUPERVISÃO DO PROJETO			CONTÉUDO			
PROJETO GEOMÉTRICO E PAVIMENTAÇÃO			CRIAÇÃO DE PAVIMENTAÇÃO			PREFERÊNCIA MUNICIPAL DE CADERNA NOVA - I/MG			PROJETO DE PAVIMENTO			
R. LOPES ASSIS - 06 - CARIÍPO			R. LOPES ASSIS - 06 - CARIÍPO			MUNICÍPIO DE CARTELA NOVA - I/MG			EM POLÍDRICO			
PRESELEÇÃO DE RESERVISTAS EXPERTES - PAVIMENTAÇÃO			PRESELEÇÃO DE RESERVISTAS EXPERTES - PAVIMENTAÇÃO			MUNICÍPIO DE CARTELA NOVA - I/MG			MUNICÍPIO DE CARTELA NOVA - I/MG			
ASSINATURAS			ASSINATURAS			PROJETO EXECUTIVO			PROJETO EXECUTIVO			
FOLHA			FOLHA			DATA			DATA			
03/05			03/05			28/04/2023			28/04/2023			
ATVA			ATVA			CONSULTORIA & PROJETOS			CONSULTORIA & PROJETOS			