


Localização : 1/1200

LEGENDA

SIMBOLOGIA

○	LAMPADA DE EMERGENCIA
⊖	ARANDELA
▷	TOMADA A 30cm DO PISO
▷	TOMADA A 130cm DO PISO
▷	TOMADA A 230cm DO PISO
▣	QUADRO DE DIJUNTORES
—	ELETRODUTO PVC
—	ELETRODUTO PVC NO PISO
—	CONDUTORES NEUTRO, FASE, RETORNO E TERRA RESPECTIVAMENTE

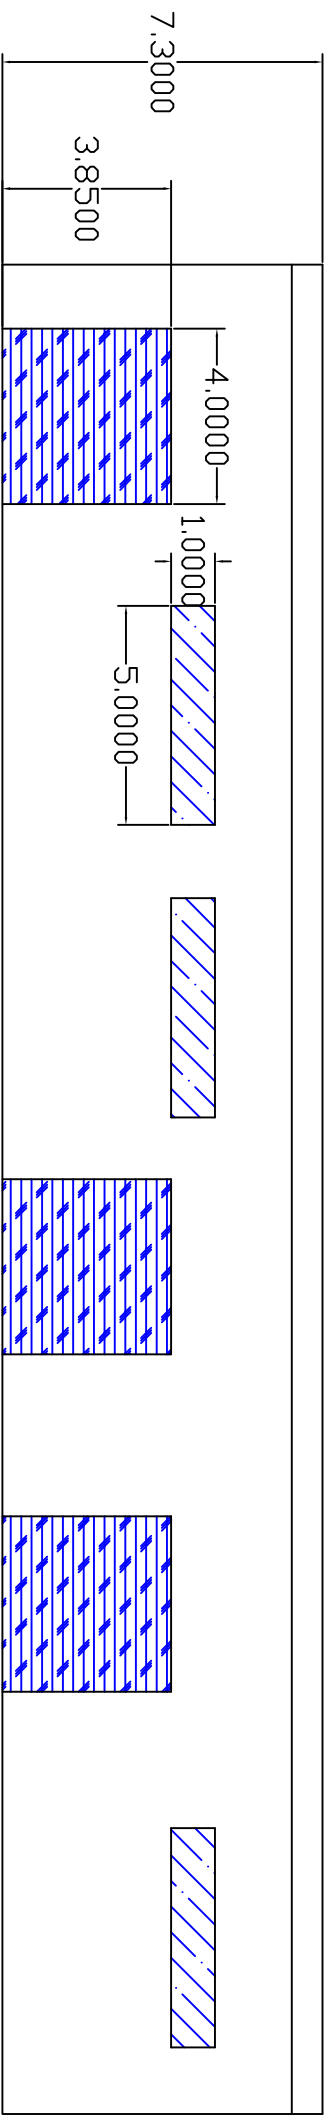

Vista Frontal : 1/300

RESPONSABILIDADE TÉCNICA

RAFAEL COELHO TAFURI MOTA

CREA: 248834/D

ASSINATURAS		CONTEÚDO		IDENTIFICAÇÃO	
		REFORMA GALPAO DE EVENTOS - CENTRO CAPELA NOVA -MG		PROJETO ARQUITETÔNICO GALPAO DE EVENTOS CAPELA NOVA / MG	
		FOLHA	CÓDICO	DATA	PROJETO
		01/01	ARQUITETURA	03/2023	PP/03_2023
				ATIVA ASSESSORIA & PROJETOS	